

dibattito
pubblico
tram
Padova

Alessandra Faggion
Titolare tabaccheria Nonsolovizi,
Padova

Presentato il
4 marzo 2022



www.dp trampadova.it

Spett.li

Comune di Padova

c.a. Sindaco sig. **Sergio Giordani**
Assessore dott. **Andrea Ragona**
Capo servizio Amm. Sosta e TPL avv. **Lorenzo Minganti**
Capo settore Mobilità arch. **Carlo Andriolo**

p.c. APS Holding s.p.a
Direttore ing. **Diego Galiazzo**

p.c. Coordinatore dibattito pubblico dott. **Filippo Ozzola**

p.c. Confesercenti del Veneto Centrale sede di Padova
dott.ssa A. Trivellato e dott. S. Boggian

A seguito della presa visione del progetto riguardante la linea Sir2 ed in particolare esaminando l'ultimo tratto di via Chiesanuova a Padova, nello specifico il progetto descritto nel Vostro allegato "PD1_All.6_ProgettoFattibilita_T.02.3.8.0_signed", ho notato che verrebbe compromesso e ridotto lo spazio della banchina che si trova davanti al mio **negozio/attività di tabaccheria sita in via Chiesanuova n. 178/a a Padova**. Tale spazio attualmente viene usato dagli utenti che si spostano in auto per brevissime fermate e come carico/scarico da parte di fornitori, corrieri e anche da parte mia.

Faccio presente che la mia attività è un'attività considerata essenziale. Da me vengono svolti molti servizi che la clientela non trova in altre attività del quartiere (attivazione SPID, bonifici, pagamento bollettini bancari, trasferimento di denaro, scansione ed invio documenti), ci sono poi i classici servizi e prodotti da tabaccheria (vendita di prodotti del Monopolio, valori bollati, pagamento bollettini postali, bolli auto, ricariche telefoniche, servizio fotocopie) oltre a vendita di cancelleria e piccolissimo alimentari di prodotti strettamente necessari.


Faccio presente inoltre che molti clienti si spostano dall'interno del quartiere fino al mio negozio in auto. Persone spesso con problemi di deambulazione e/o anziani. Penso infatti che sia fondamentale, oltre al collegamento tramviario con il centro città, anche dare la possibilità ai cittadini, soprattutto a quelli con difficoltà o che abitano nelle vie più lontane dalla principale, di potersi spostare agevolmente all'interno del proprio quartiere.

Chiedo pertanto di poter inserire nella progettazione, davanti alla mia attività alcuni posti auto, magari con sosta breve, per poter venire incontro alla mia attività, alle attività che ho di fianco, ai fornitori e corrieri per carico scarico e agli spostamenti della mia clientela. **A tal fine vi segnalo che il marciapiede davanti al negozio di via Chiesanuova 178/a (e davanti anche alle attività che mi sono vicine) misura la larghezza di 3,00 mt e che si potrebbe pensare di ridurre tale larghezza (fino a 1,50 mt) per poter inserire i suddetti posti auto, usando anche parte della banchina, che sempre in questo tratto di strada ha una larghezza di 2,80 - 3,20 mt.**


Resto a disposizione per ogni chiarimento, Vi ringrazio e rimango fiduciosa in attesa di un Vostro cortese e positivo riscontro.

Alessandra Faggion
NONSOLOVIZI
di Faggion Alessandra
Tabaccheria Riv. n. 54 - Ric. Lotto n. 3597
C.F. FGG LSN 7030302248 - P.IVA 03657730283
Tel. 049/8712599
Via Chiesanuova, 178/a - 35136 PADOVA

Allego alla presente miei disegni con: 1) situazione attuale, 2) inserimento posti auto

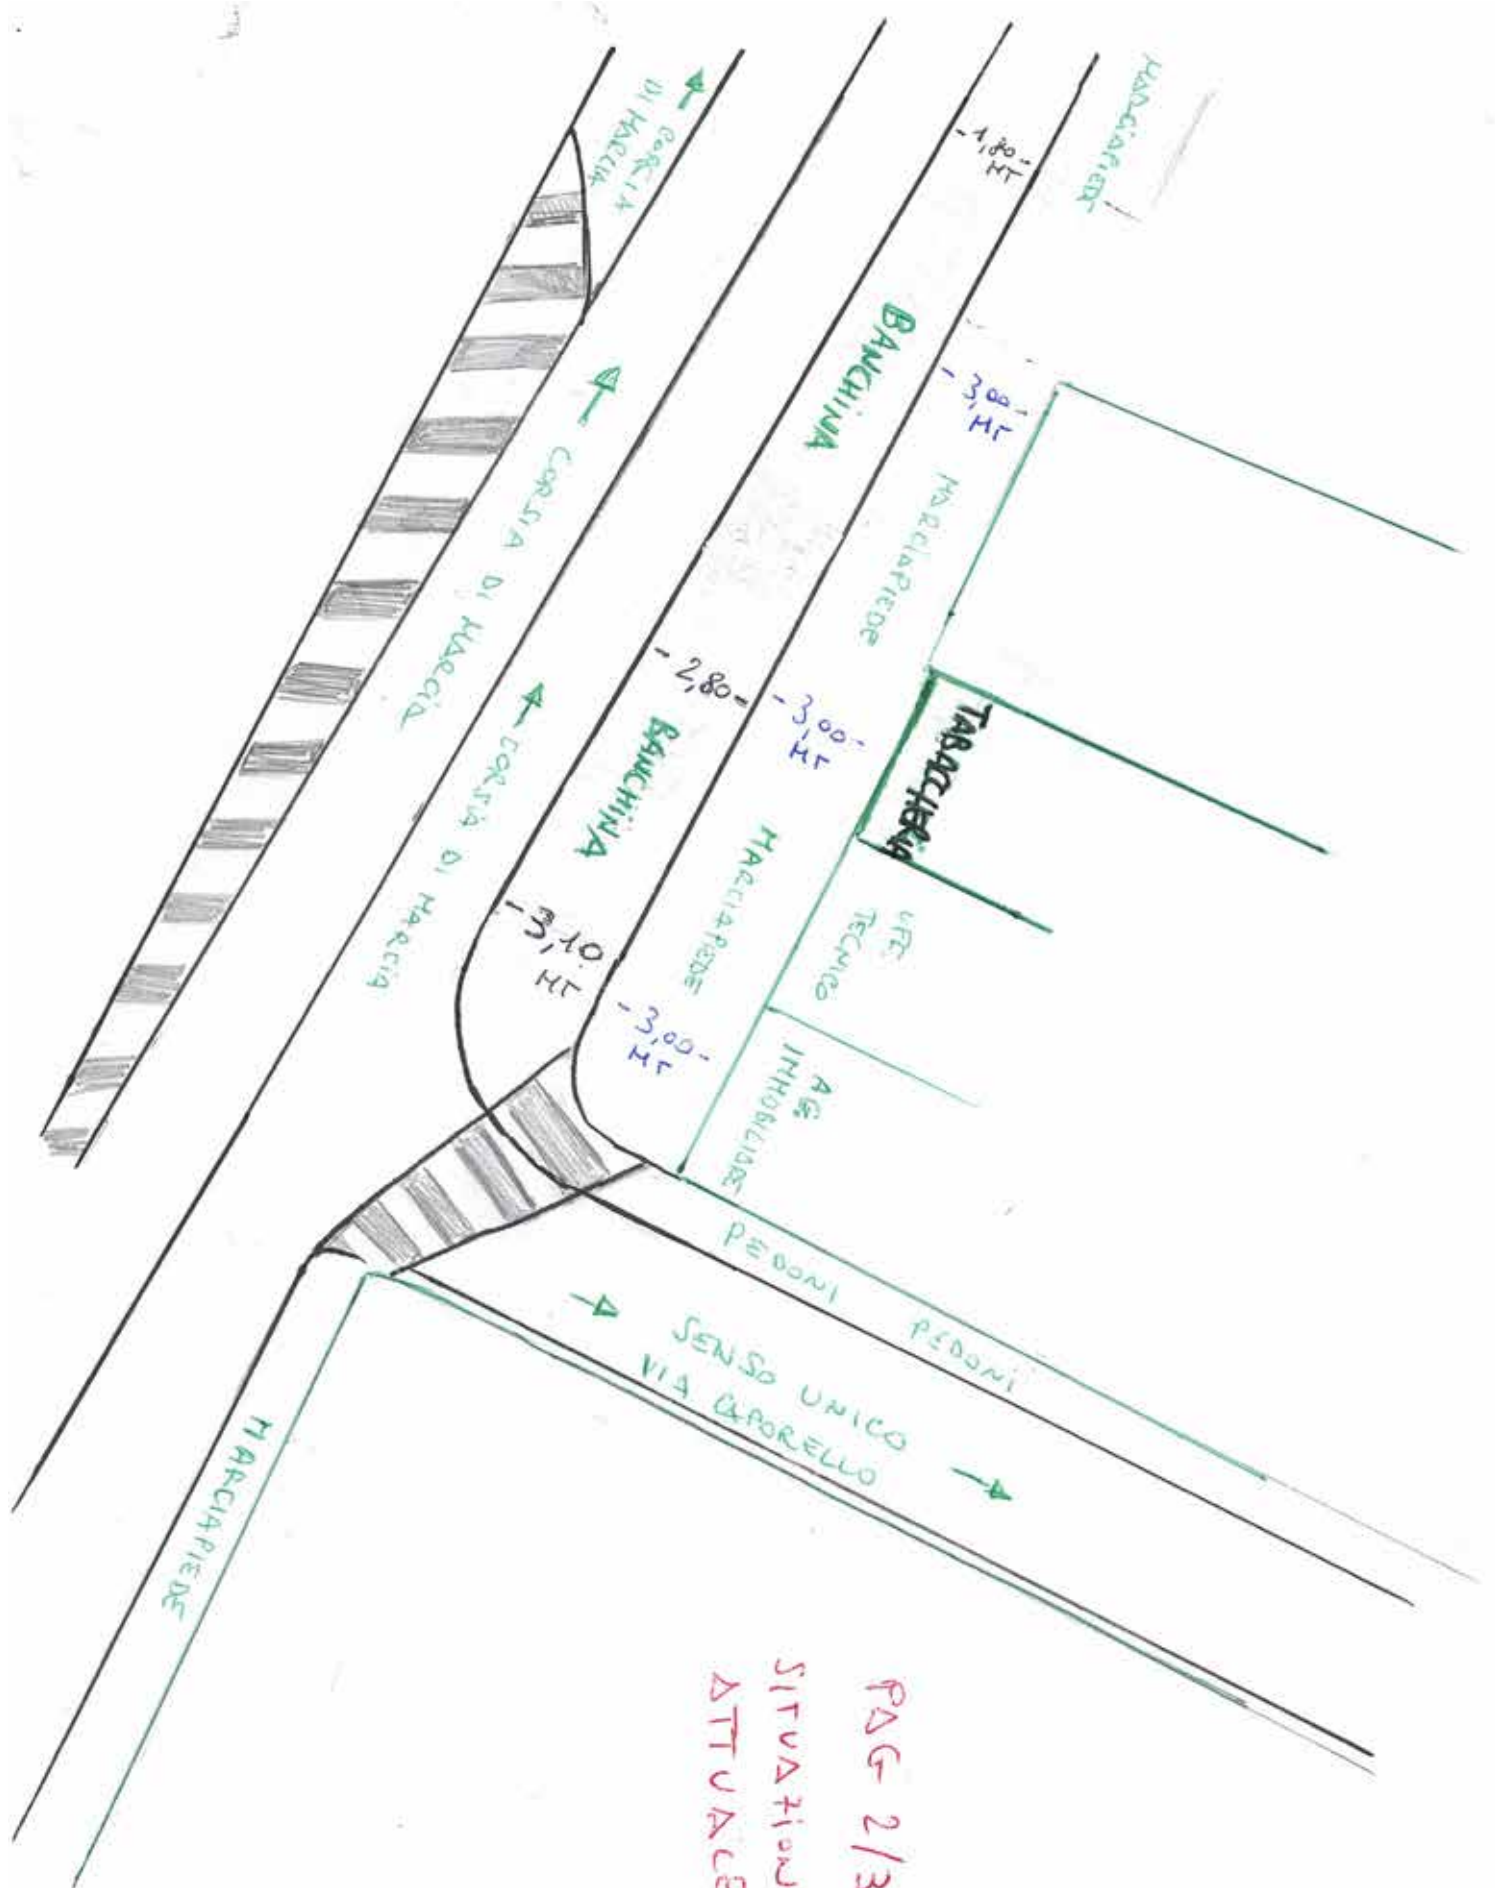

PAGE 2/3
 SITUATIONE
 ATTUALE

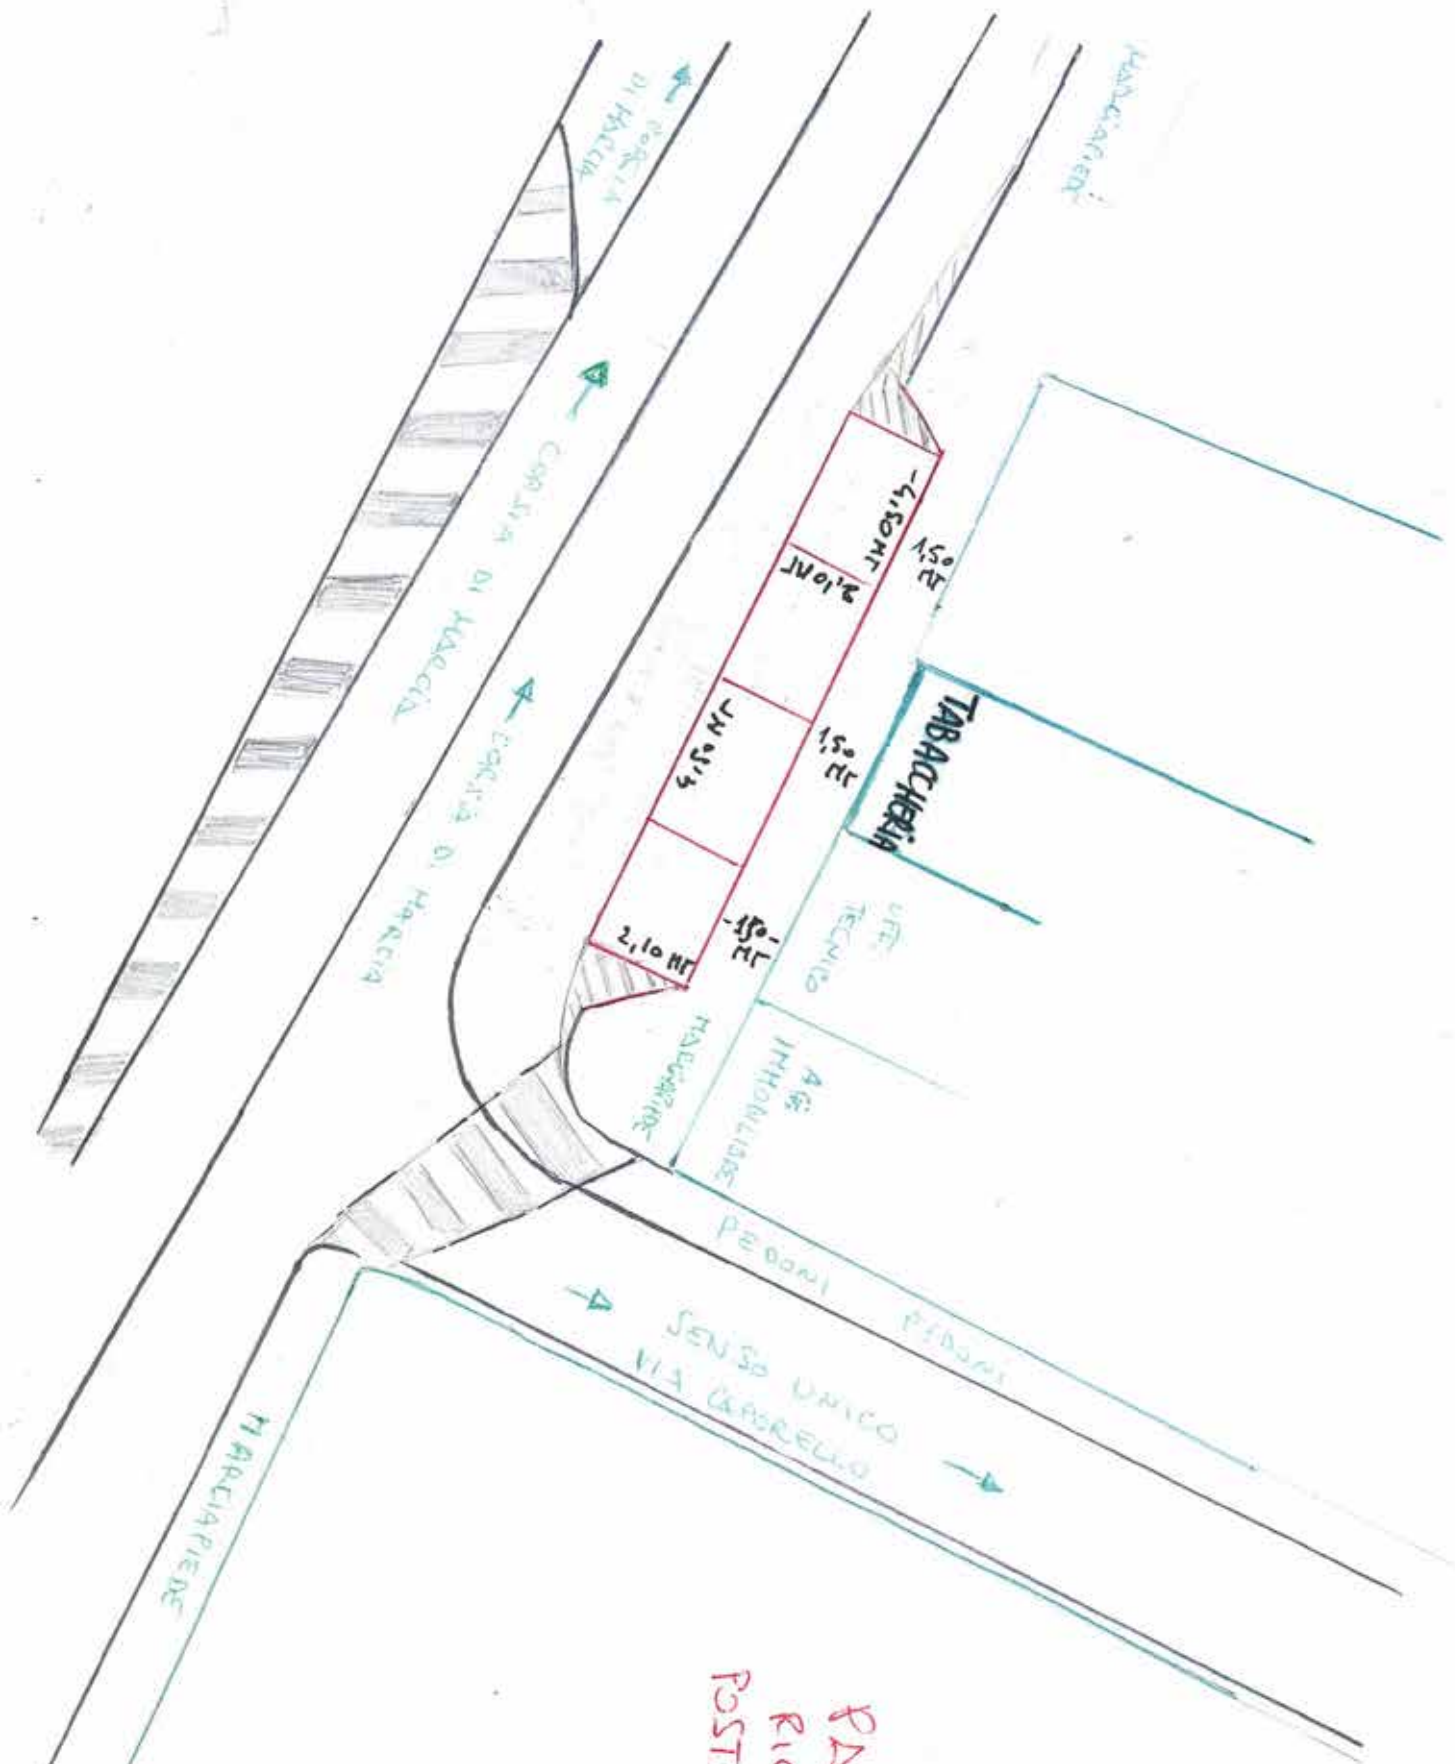

PAG. 3/3
 RICHIESTA
 POSTI AUTO